
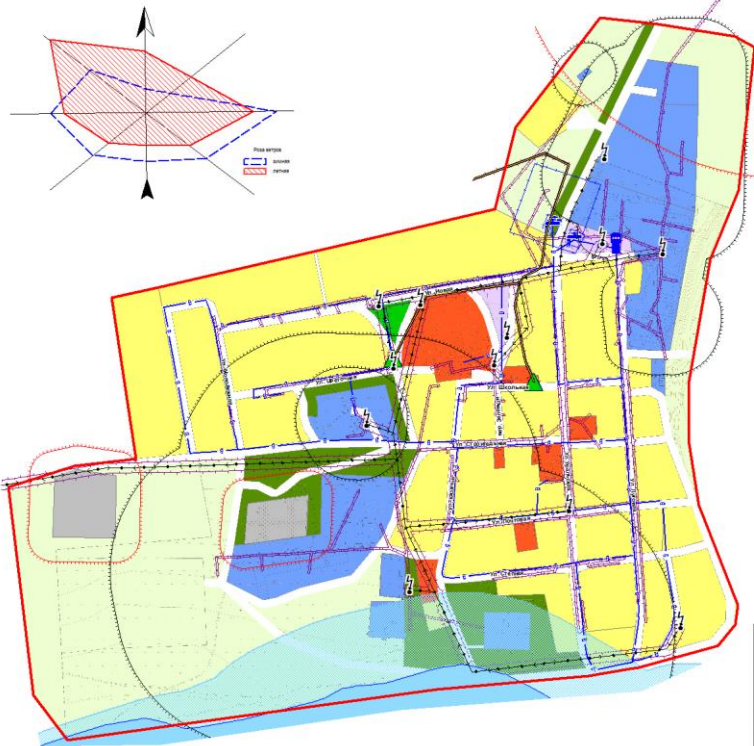


**ПРАВИЛА ЗЕМЛЕПОЛЬЗОВАНИЯ И ЗАСТРОЙКИ МУНИЦИПАЛЬНОГО ОБРАЗОВАНИЯ ДОНСКОЙ СЕЛЬСОВЕТ БЕЛЯЕВСКОГО РАЙОНА ОРЕНБУРГСКОЙ ОБЛАСТИ**  
**Карта зон с особыми условиями использования территории села Донское. Масштаб 1:5000**

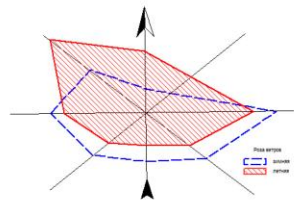

- УСЛОВНЫЕ ОБОЗНАЧЕНИЯ**
- Граница населенного пункта
  - Зоны с особыми условиями использования территории**
  - СЗЗ объектов производственной, коммунально-складской, транспортной, инженерной инфраструктуры
  - Зон санитарной охраны источников водоснабжения (1-2 класс)
  - Охранной зоны объектов инженерной инфраструктуры
  - СЗЗ объектов специального назначения
  - Прибрежная полоса
  - Прибрежная защитная полоса
  - Водоохранная зона
  - Трансформаторная подстанция
  - Линия электропередачи воздушная 110кВ
  - Линия электропередачи воздушная 35 кВ
  - Линия передачи воздушная 10 кВ
  - Водопровод
  - Водозабор
  - Водомерная башня
  - Газопровод распределительный
  - Газорегуляторный пункт

				МК-31-ГП-ПЗнЗ-2013г		
				Правила землепользования и застройки МО Донской сельсовет Беляевского района		
				Карта градостроительного зонирования		
				ПЗЗ		
				5 6		
Рис. проект	Г. А. Савкина	Дата		Карта зон с особыми условиями использования территории в границах с. Донское М 1:5000		
Сх. согласованы	И. В. Волынец					
Утвержден	Г. А. Савкина					
				ООО "Компания Земстрой" г. Барнаул 2014 г.		