
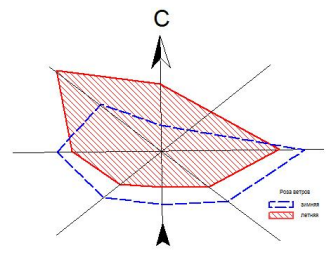


ПРАВИЛА ЗЕМЛЕПОЛЬЗОВАНИЯ И ЗАСТРОЙКИ МУНИЦИПАЛЬНОГО ОБРАЗОВАНИЯ ДОНСКОЙ СЕЛЬСОВЕТ БЕЛЯЕВСКОГО РАЙОНА ОРЕНБУРГСКОЙ ОБЛАСТИ
 Карта территориальных зон села Верхнеозерное. Масштаб 1:5000

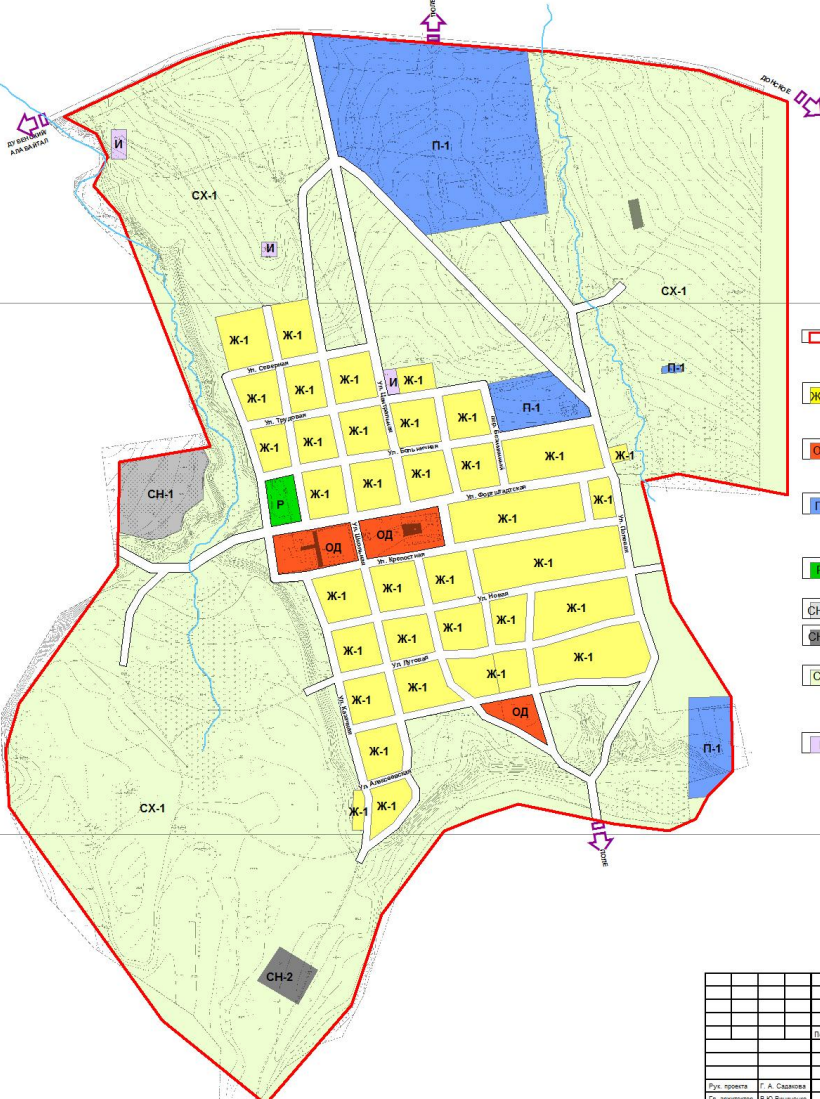

- УСЛОВНЫЕ ОБОЗНАЧЕНИЯ**
 Граница населенного пункта
- ТЕРРИТОРИАЛЬНЫЕ ЗОНЫ**
ЖИЛЬЕ ЗОНЫ
 Ж-1 Зона застройки индивидуальными и малоэтажными жилыми домами
- ОБЩЕСТВЕННО-ДЕЛОВЫЕ ЗОНЫ**
 ОД Зона общественно-деловой застройки
- ПРОИЗВОДСТВЕННЫЕ ЗОНЫ**
 П-1 Зона предназначенная для размещения производственно-коммунальных объектов III-V класса вредности
- РЕКРЕАЦИОННЫЕ ЗОНЫ**
 Р Зона озелененных насаждений общего пользования
- ЗОНЫ СПЕЦИАЛЬНОГО НАЗНАЧЕНИЯ**
 СН-1 Зона кладбищ
 СН-2 Зона размещения отходов потребления, скотомогильников
- ЗОНЫ СЕЛЬСКОХОЗЯЙСТВЕННОГО НАЗНАЧЕНИЯ**
 СХ Зона сельскохозяйственных угодий
- ЗОНА ИНЖЕНЕРНОЙ И ТРАНСПОРТНОЙ ИНФРАСТРУКТУРЫ**
 И Зона, предназначенная для размещения объектов инженерной инфраструктуры

		МК-31-ПТ-ПЗнЗ-2013г.	
		Правила землепользования и застройки МО Донской сельсовет Беляевского района	
Подпись	Дата	Карта градостроительного зонирования	страниц
			ПЗЗ
Руководитель проекта	Г. А. Садыков	Карта территориальных зон в границах с. Верхнеозерное М 1:5000	листов
Главный архитектор	Ю. Ю. Виноградов		3
Инженер	Г. А. Карелина		6
		ООО "Компания Земпроект" г. Барнаул 2014 г.	